


Projecto De Construção de Um Sistema de Irrigação
Movida por paineis Solar no Posto Administrativo de Namanjavira

Proprietário: COSV - MOZAMBIQUE
Localização: Posto Administrativo de Namanjavira,
Localidade de Alto benfica.
Provincia: Zambezia
Distrito: Mocuba

Nota: Os Proponentes são convidados a INDICAR O SOFTWARE APLICADO PARA O DIMENSIONAMENTO E FORNECER EM FORMATO EDITÁVEL, para a observância do dimensionamento.

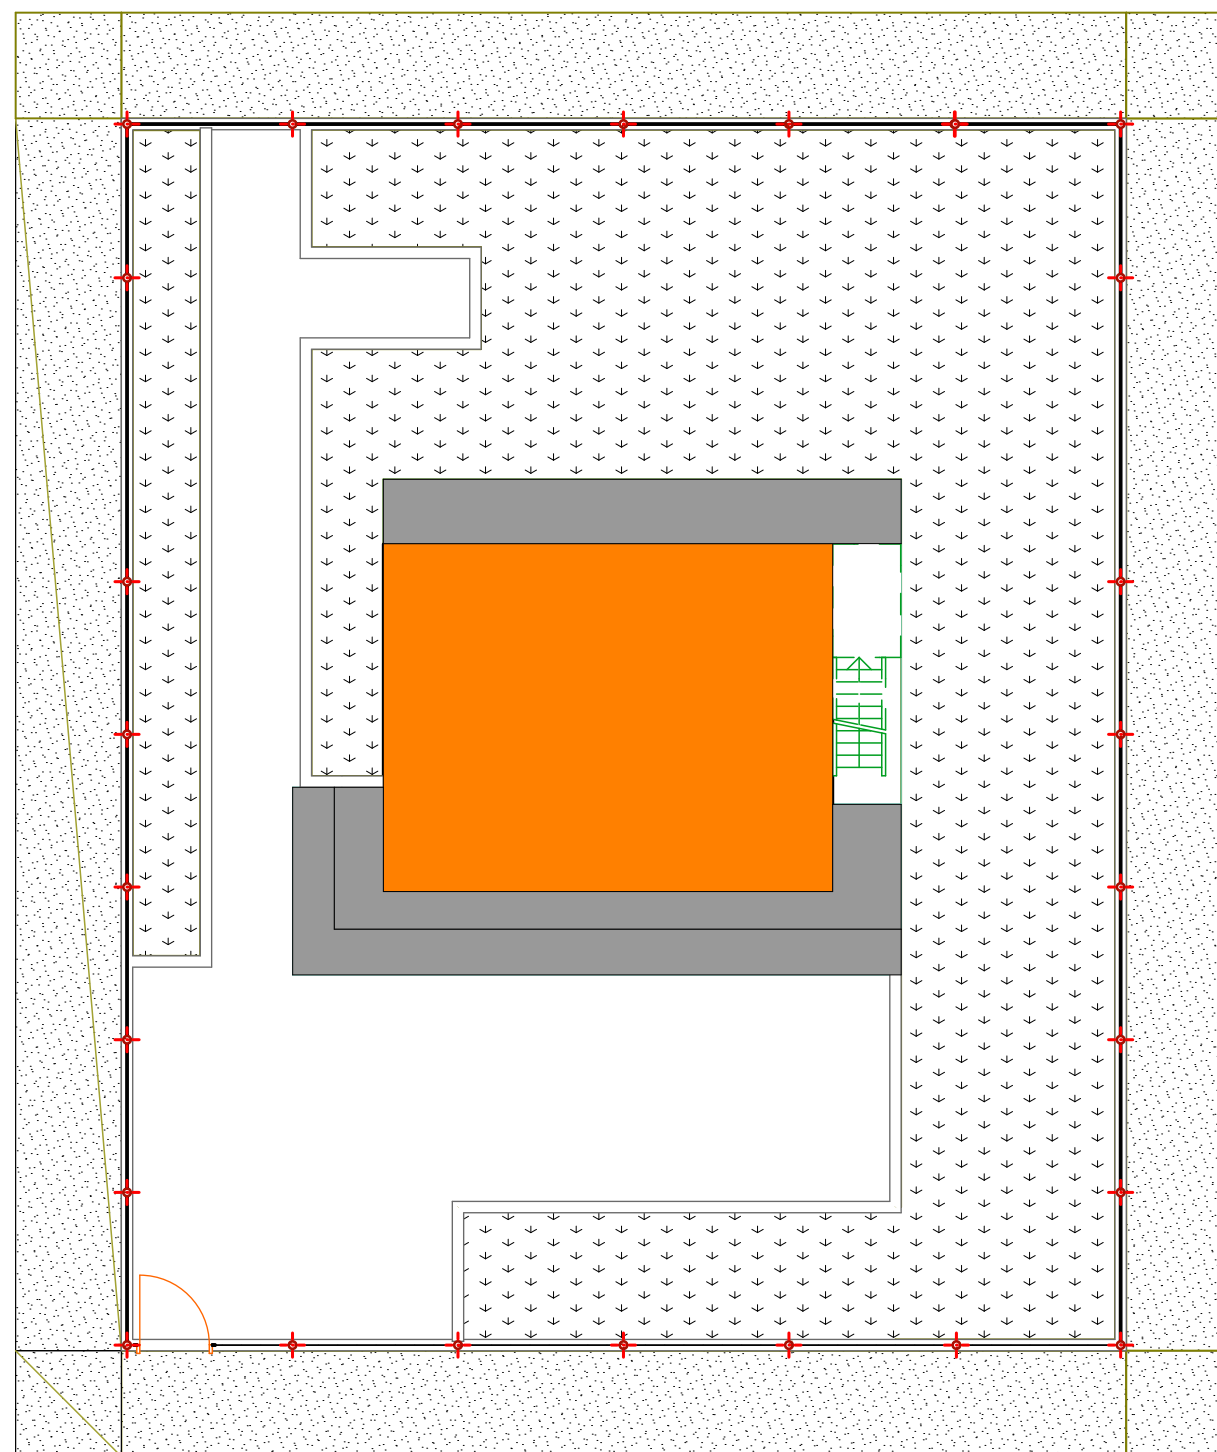

Planta de Implantação

Informações da Consultoria



AC - Associated Consultants

Mozambique

Sede: Cidade de Mocuba, Av. Bairro 25 de Setembro

Sucursal: Cidade de Nampula-Edifício do New Hotel.

Contactos: (+258) 872274883 843841811

Informações do Proprietário e Financiador Projecto

DONO DO PROJECTO: COSV- MOZAMBIQUE

FINANCEADOR: AIC

LOCAL DE IMPLEMENTAÇÃO: Distrito de Mocuba

COMUNIDADE ALVO: Posto Administrativo de Namanjavira

Informações do Projecto

Projecto de Construção de um sistema de irrigação no Posto Administrativo de Namanjavira

Nome do Desenho:


Torre de Abastecimento de Agua

Desenhado Por: **AC-ASSOCIATED CONSULTANTS** Date: Outubro de 2021

Verificado Por: **COSV-MOZAMBIQUE** Date: Outubro de 2021

Escala de desenho: **1:100**

Folha Numero: **A.02.1** Status: Revision:

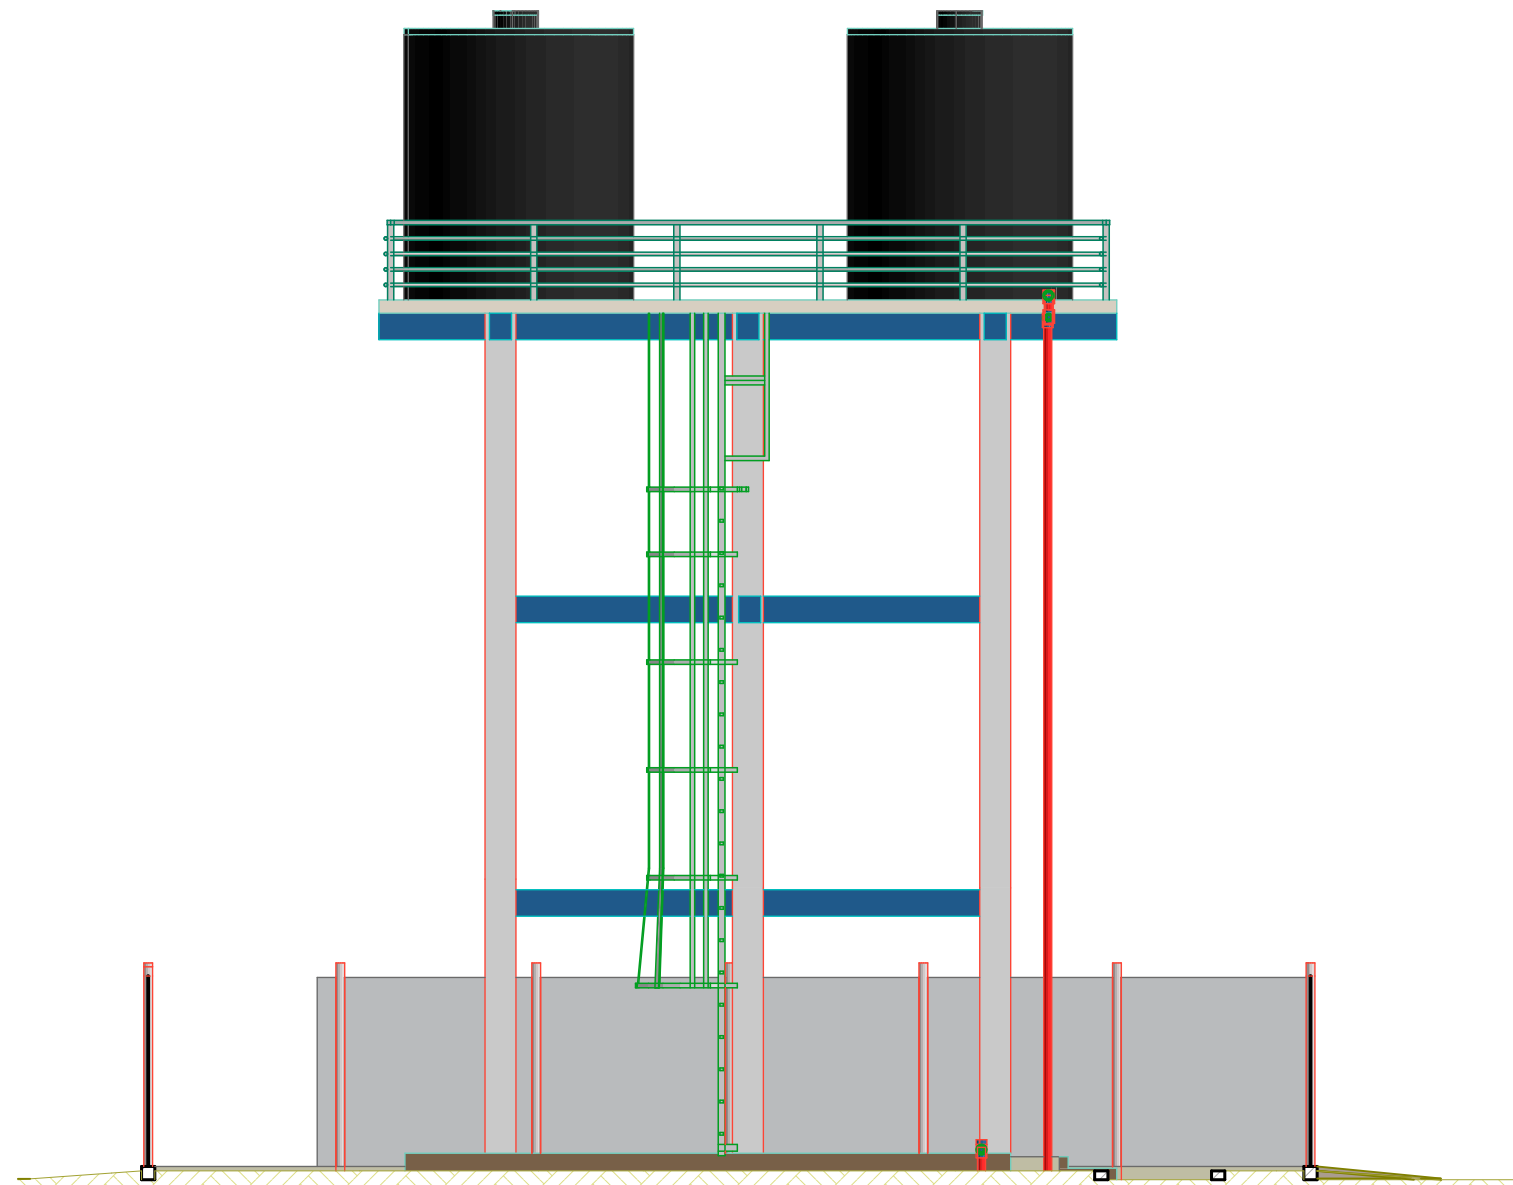

Alçado Frontal

1:85,48

Informações da Consultoria



AC - Associated Consultants

Mozambique

Sede: Cidade de Mocuba, Av. Bairro 25 de Setembro

Sucursal: Cidade de Nampula-Edifício do New Hotel.

Contactos: (+258) 872274883 843841811

Informações do Proprietário e Financiador Projecto

DONO DO PROJECTO: COSV- MOZAMBIQUE

FINANCEADOR: AIC

LOCAL DE IMPLEMENTAÇÃO: Distrito de Mocuba

COMUNIDADE ALVO: Posto Administrativo de Namanjavira

Informações do Projecto

Projecto de Construção de um sistema de irrigação no Posto Administrativo de Namanjavira

Nome do Desenho:


Alçado Frontal

Desenhado Por: **AC-ASSOCIATED CONSULTANTS** Date: Outubro de 2021

Verificado Por: **COSV-MOZAMBIQUE** Date: Outubro de 2021

Escala de desenho: **1:85,48**

Folha Numero: **A.02.2** Status: Revision:

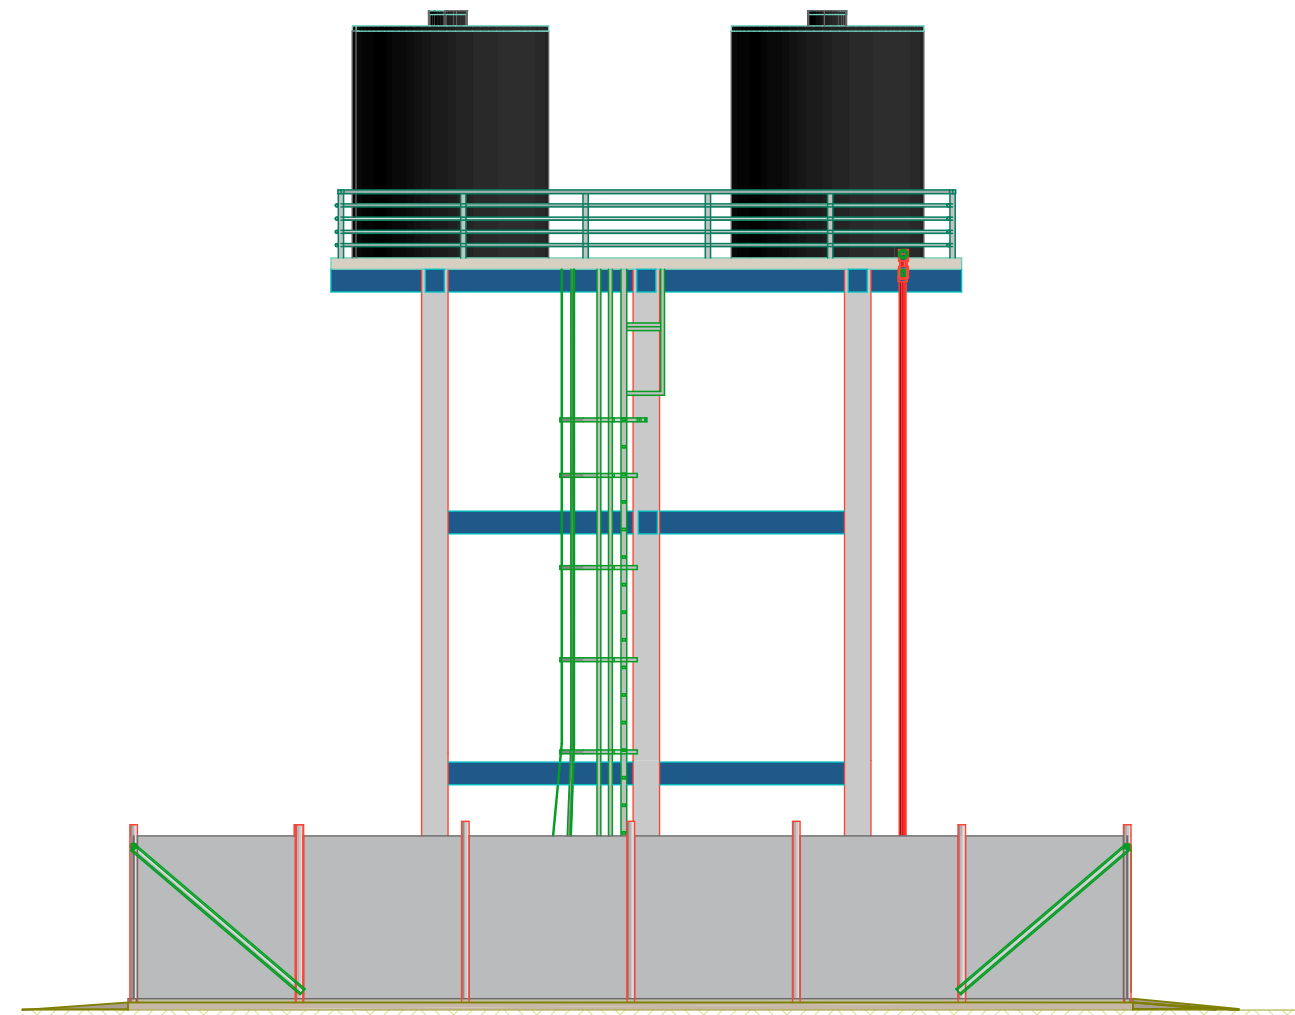

Alçado Posterior

1:100

Informações da Consultoria



AC - Associated Consultants

Mozambique

Sede: Cidade de Mocuba, Av. Bairro 25 de Setembro

Sucursal: Cidade de Nampula-Edifício do New Hotel.

Contactos: (+258) 872274883 843841811

Informações do Proprietário e Financiador Projecto

DONO DO PROJECTO: COSV- MOZAMBIQUE

FINANCEADOR: AIC

LOCAL DE IMPLEMENTAÇÃO: Distrito de Mocuba

COMUNIDADE ALVO: Posto Administrativo de Namanjavira

Informações do Projecto

Projecto de Construção de um sistema de irrigação no Posto Administrativo de Namanjavira

Nome do Desenho:


Alçado Posterior

Desenhado Por: **AC-ASSOCIATED CONSULTANTS** Date: Outubro de 2021

Verificado Por: **COSV-MOZAMBIQUE** Date: Outubro de 2021

Escala de desenho: **1:100**

Folha Numero: **A.02.3** Status: Revision:

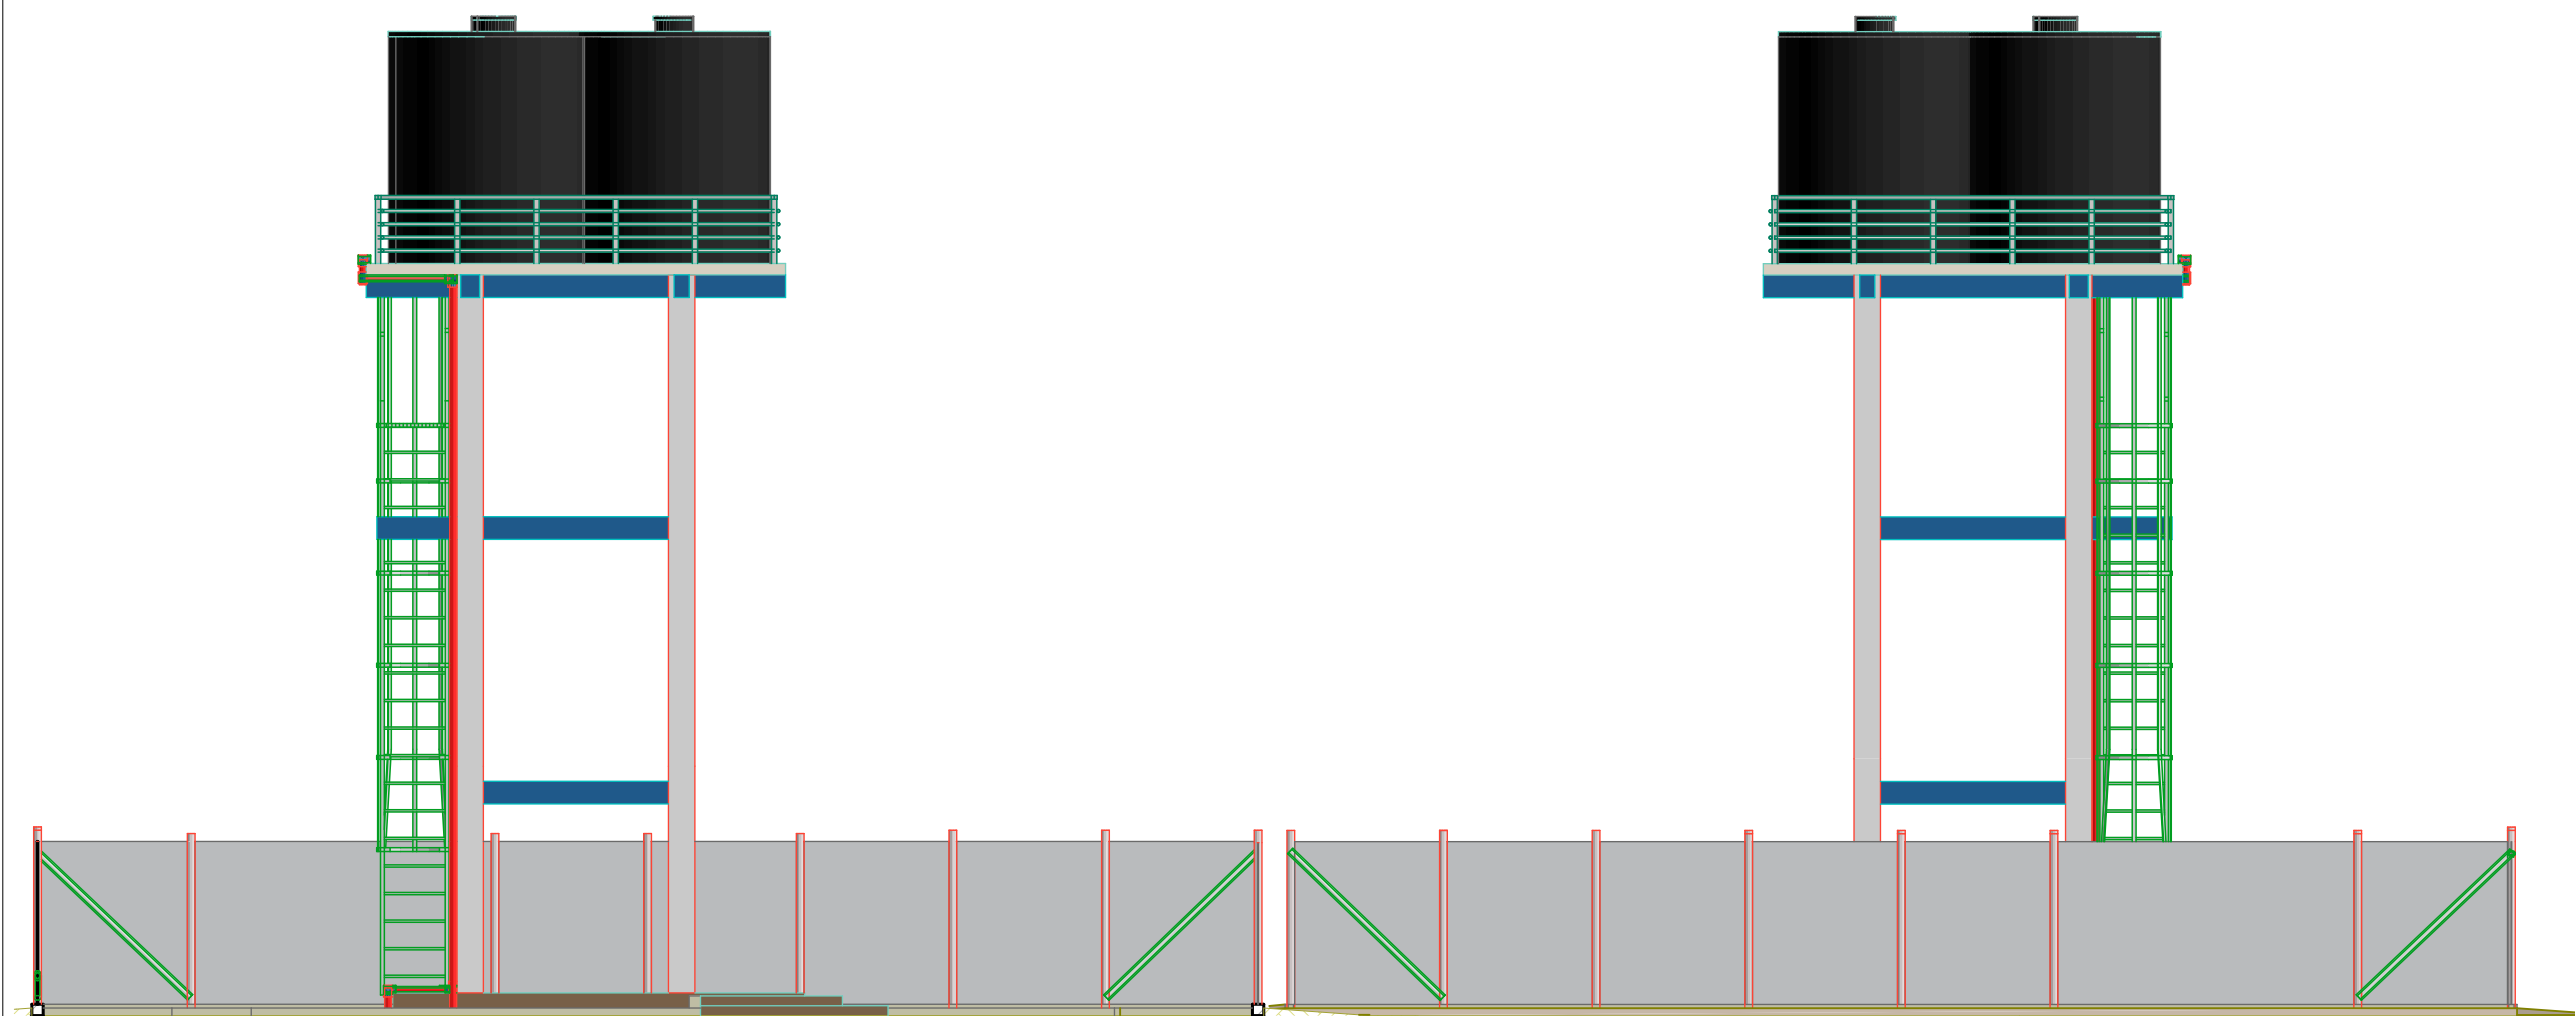

Alçado L. Esquerdo

1:100

Alçado L. Direito

Informações da Consultoria



AC - Associated Consultants

Mozambique

Sede: Cidade de Mocuba, Av. Bairro 25 de Setembro

Sucursal: Cidade de Nampula-Edifício do New Hotel.

Contactos: (+258) 872274883 843841811

Informações do Proprietário e Financiador Projecto

DONO DO PROJECTO: COSV- MOZAMBIQUE

FINANCEADOR: AIC

LOCAL DE IMPLEMENTAÇÃO: Distrito de Mocuba

COMUNIDADE ALVO: Posto Administrativo de Namanjavira

Informações do Projecto

Projecto de Construção de um sistema de irrigação no Posto Administrativo de Namanjavira

Nome do Desenho:

Alçado L. Direito, Alçado L. Esquerdo

Desenhado Por:

AC-ASSOCIATED CONSULTANTS

Date

Outubro de 2021

Verificado Por:

COSV-MOZAMBIQUE

Date

Outubro de 2021

Escala de desenho:


1:100

Folha Numero:

A.02.4


Status


Revision

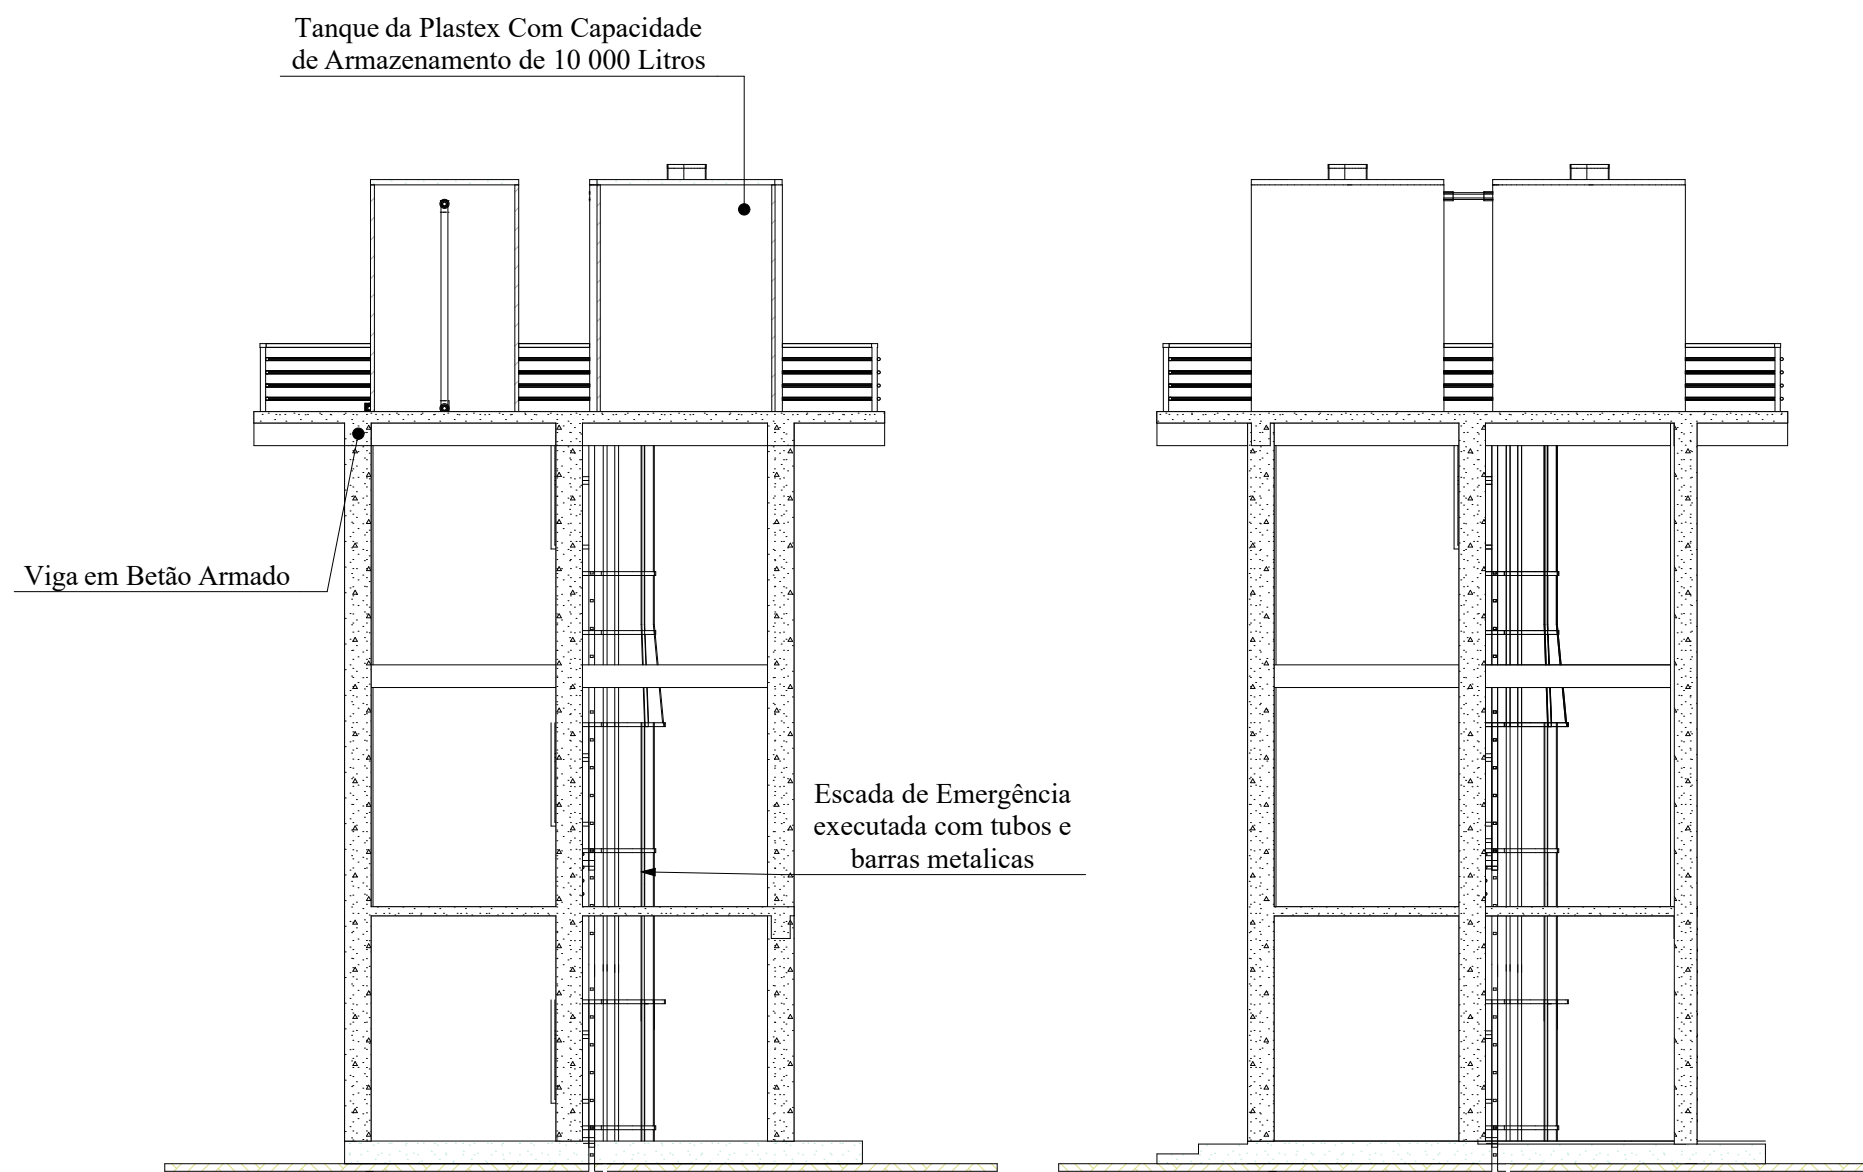

Corte-01

Corte-02

Informações da Consultoria		
		
AC - Associated Consultants Mozambique Sede: Cidade de Mocuba, Av. Bairro 25 de Setembro Sucursal: Cidade de Nampula-Edifício do New Hotel. Contactos: (+258) 872274883 843841811		
Informações do Proprietário e Financiador Projecto		
DONO DO PROJECTO: COSV- MOZAMBIQUE FINANCEADOR: AIC LOCAL DE IMPLEMENTAÇÃO: Distrito de Mocuba COMUNIDADE ALVO: Posto Administrativo de Namanjavira		
Informações do Projecto		
Projecto de Construção de um sistema de irrigação no Posto Administrativo de Namanjavira		
Nome do Desenho:		
Torre de Abastecimento de Agua		
Desenhado Por:	Date	
AC-ASSOCIATED CONSULTANTS	Outubro de 2021	
Verificado Por:	Date	
COSV-MOZAMBIQUE	Outubro de 2021	
Escala de desenho:		
1:100		
Folha Numero:	Status	Revision
A.02.5		

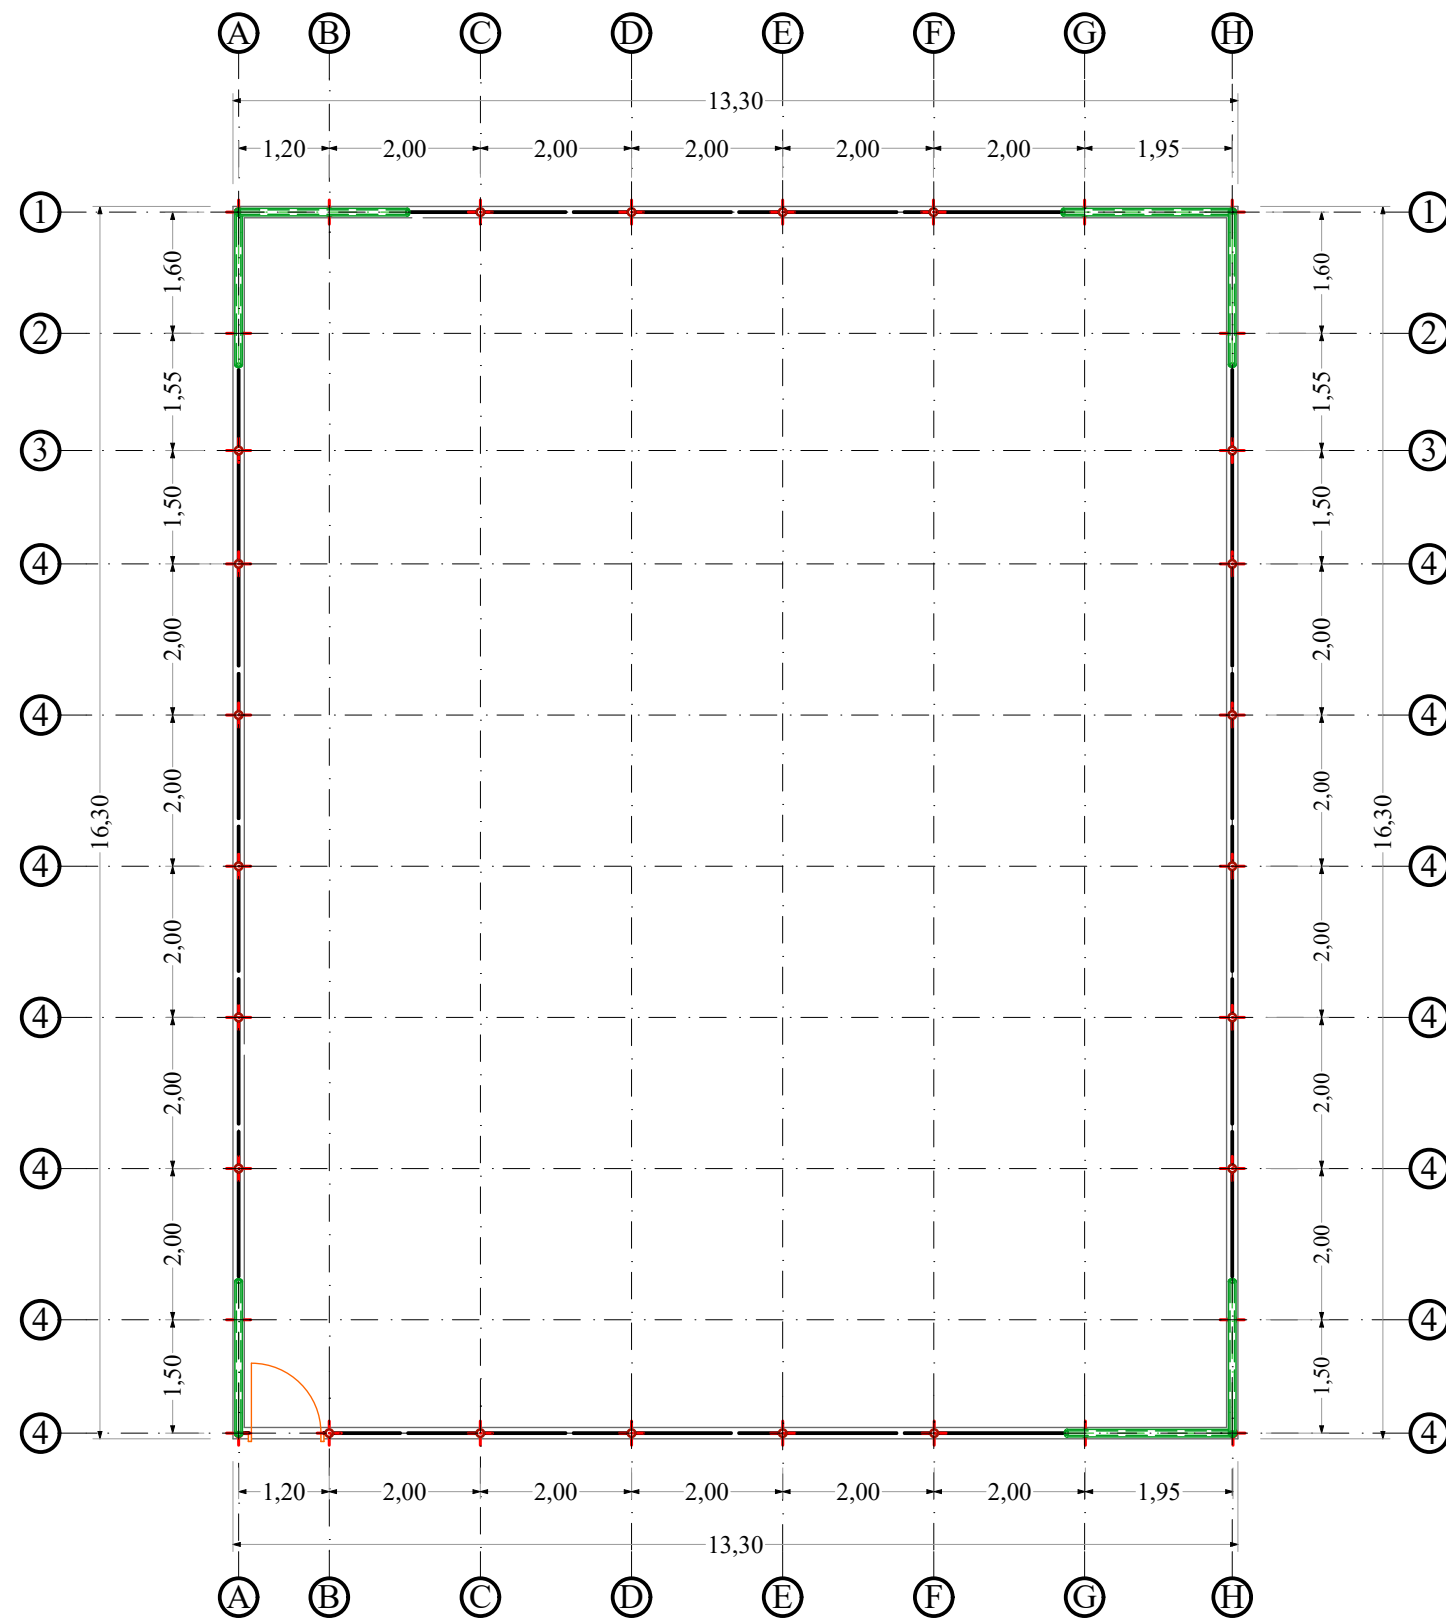

Planata de Fundação

Informações da Consultoria



AC - Associated Consultants

Mozambique

Sede: Cidade de Mocuba, Av. Bairro 25 de Setembro

Sucursal: Cidade de Nampula-Edifício do New Hotel.

Contactos: (+258) 872274883 843841811

Informações do Proprietário e Financiador Projecto

DONO DO PROJECTO: COSV- MOZAMBIQUE

FINANCEADOR: AIC

LOCAL DE IMPLEMENTAÇÃO: Distrito de Mocuba

COMUNIDADE ALVO: Posto Administrativo de Namanjavira

Informações do Projecto

Projecto de Construção de um sistema de irrigação no Posto Administrativo de Namanjavira


Nome do Desenho:

Desenhado Por: **AC-ASSOCIATED CONSULTANTS** Date: Outubro de 2021


Verificado Por: **COSV-MOZAMBIQUE** Date: Outubro de 2021


Escala de desenho: **1:100**

Folha Numero: **A.02.6.1** Status: Revision:

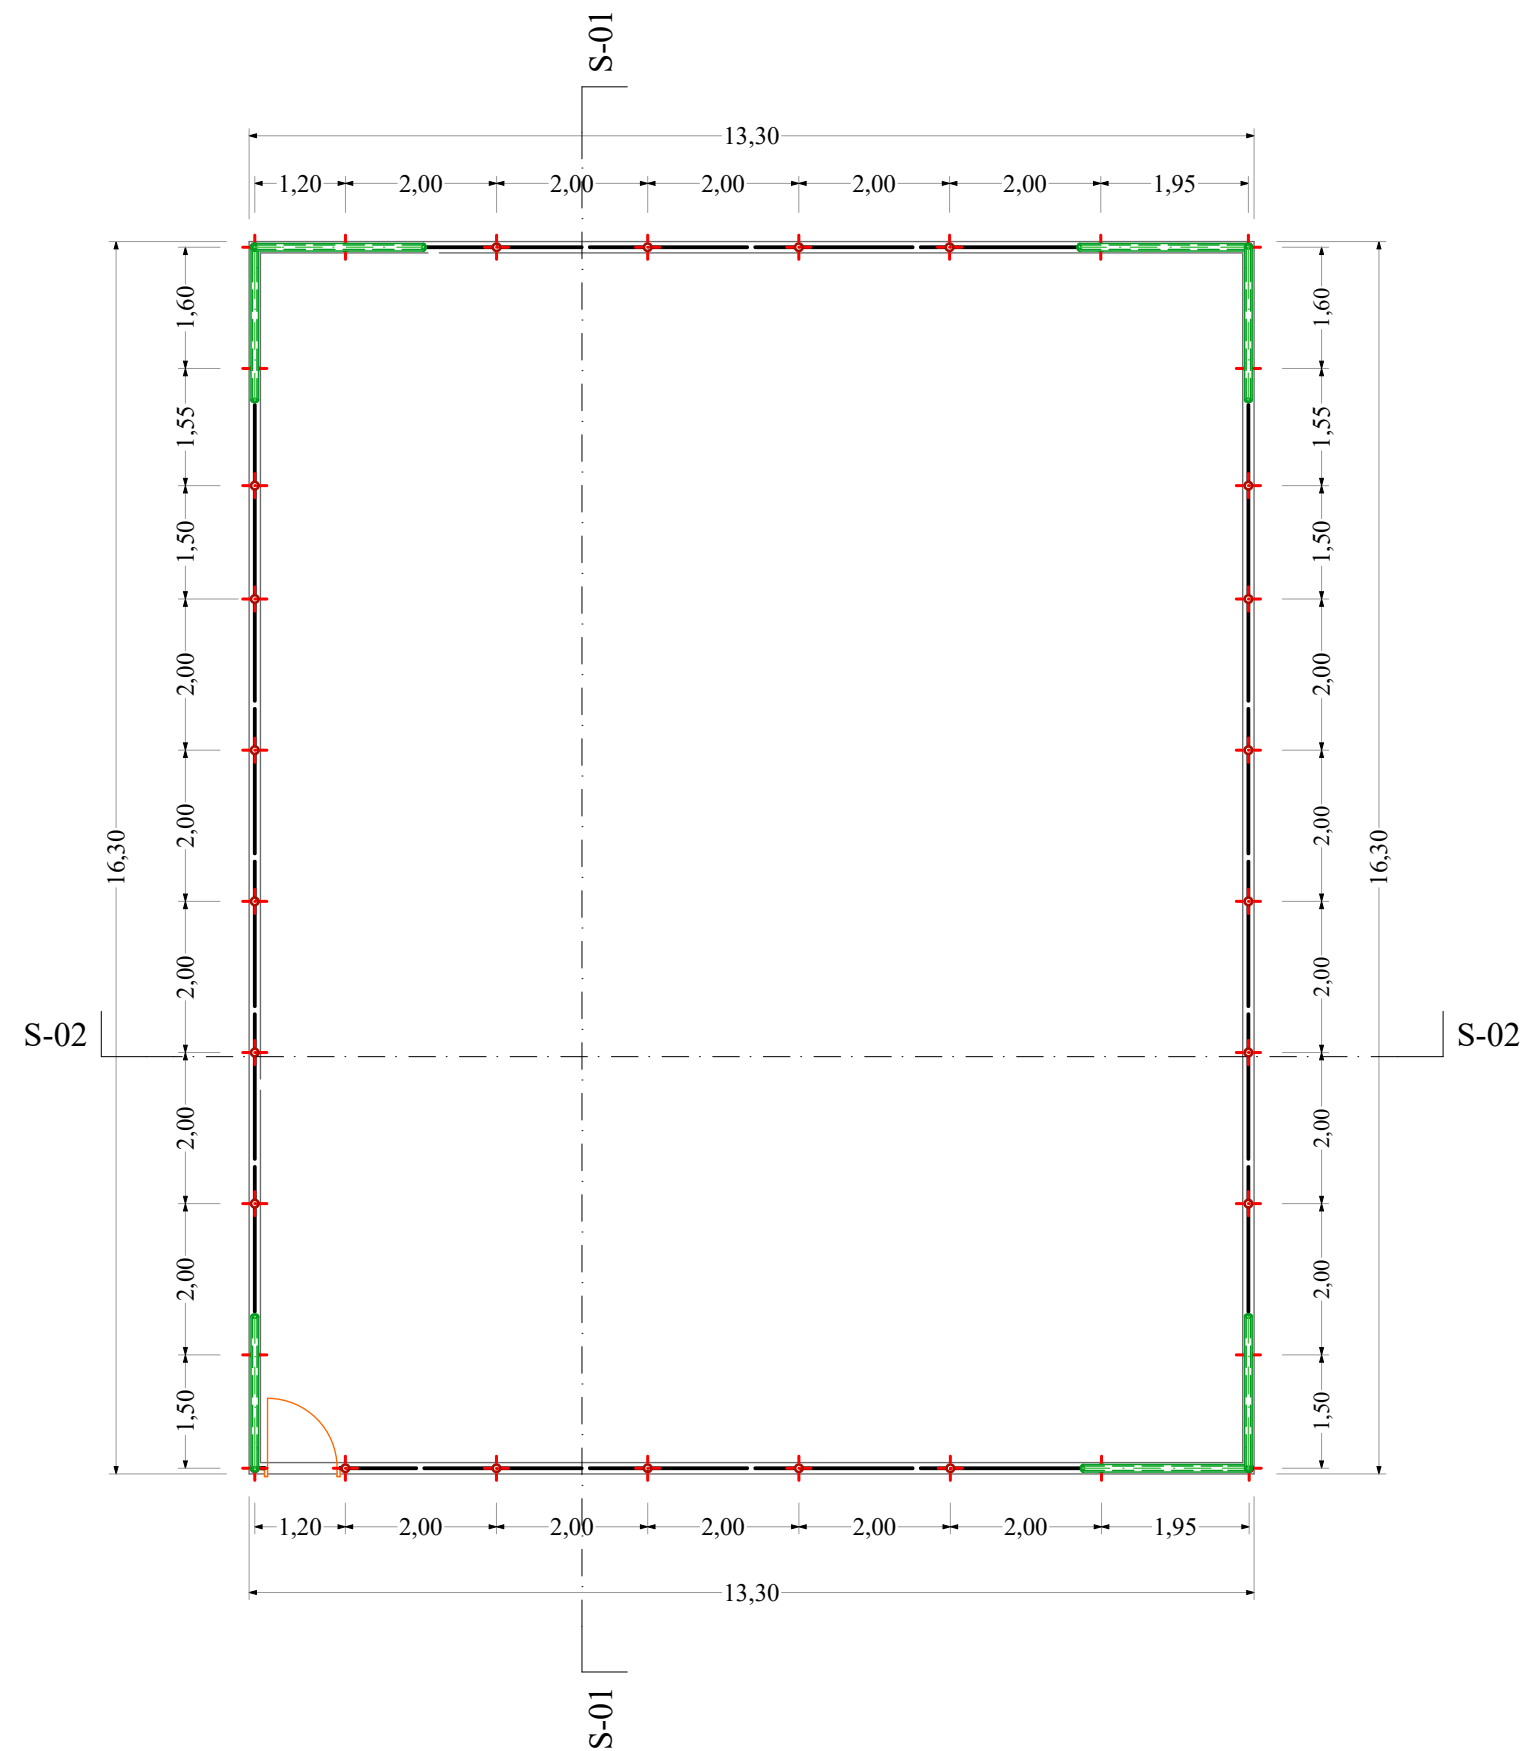


Planata de Piso-cotada


Informações da Consultoria		
		
AC - Associated Consultants		
Mozambique		
Sede: Cidade de Mocuba, Av. Bairro 25 de Setembro		
Sucursal: Cidade de Nampula-Edifício do New Hotel.		
Contactos: (+258) 872274883 843841811		
Informações do Proprietário e Financiador Projecto		
DONO DO PROJECTO: COSV- MOZAMBIQUE		
FINANCEADOR: AIC		
LOCAL DE IMPLEMENTAÇÃO: Distrito de Mocuba		
COMUNIDADE ALVO: Posto Administrativo de Namanjavira		
Informações do Projecto		
Projecto de Construção de um sistema de irrigação no Posto Administrativo de Namanjavira		
Nome do Desenho:		
Desenhado Por:		
AC-ASSOCIATED CONSULTANTS		
Date		
Outubro de 2021		
Verificado Por:		
COSV-MOZAMBIQUE		
Date		
Outubro de 2021		
Escala de desenho:		
1:100		
Folha Numero:		
Status		
Revision		
A.02.6.2		

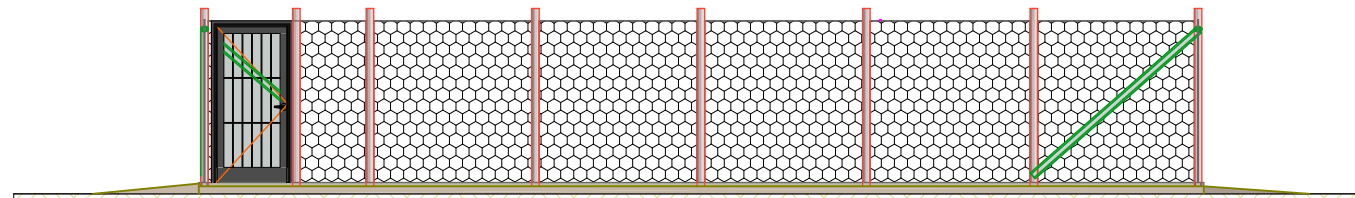


Alçado Frontal

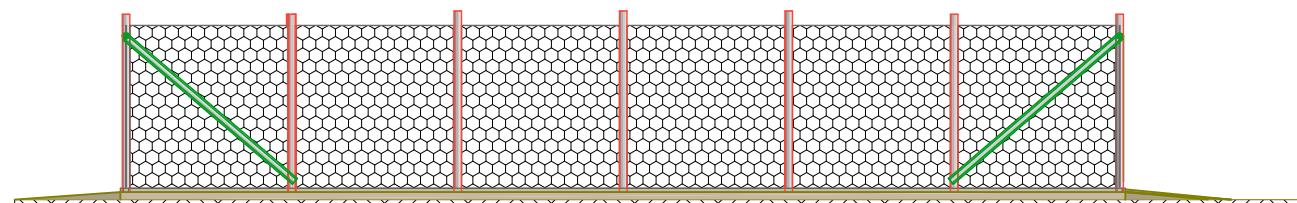

Alçado Posterior

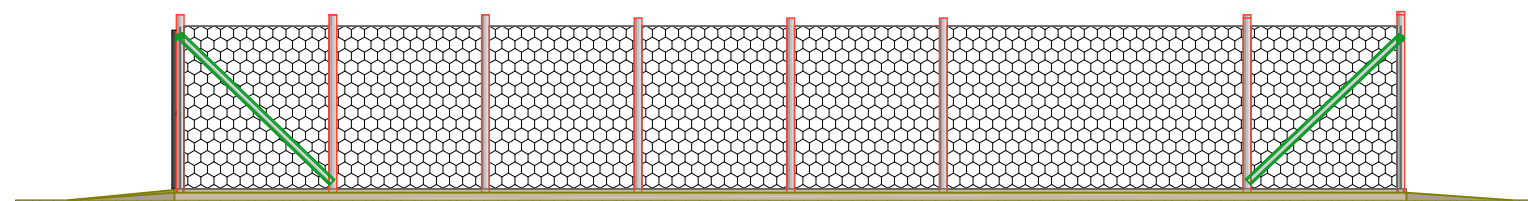

Alçado Lateral Esquerdo

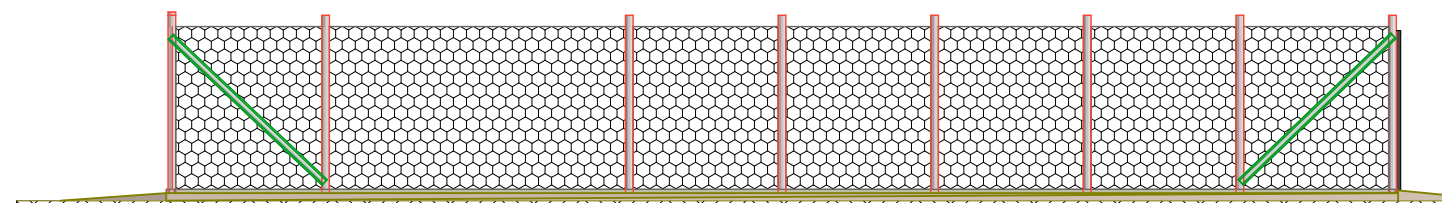

Alçado Lateral Direito

Informações da Consultoria



AC - Associated Consultants

Mozambique

Sede: Cidade de Mocuba, Av. Bairro 25 de Setembro

Sucursal: Cidade de Nampula-Edifício do New Hotel.

Contactos: (+258) 872274883 843841811

Informações do Proprietário e Financiador Projecto

DONO DO PROJECTO: COSV- MOZAMBIQUE

FINANCEADOR: AIC

LOCAL DE IMPLEMENTAÇÃO: Distrito de Mocuba

COMUNIDADE ALVO: Posto Administrativo de Namanjavira

Informações do Projecto

Projecto de Construção de um sistema de irrigação no Posto Administrativo de Namanjavira


Nome do Desenho:

Desenhado Por: **AC-ASSOCIATED CONSULTANTS** Date: Outubro de 2021

Verificado Por: **COSV-MOZAMBIQUE** Date: Outubro de 2021

Escala de desenho: **1:100**

Folha Numero: **A.02.6.3** Status: Revision:

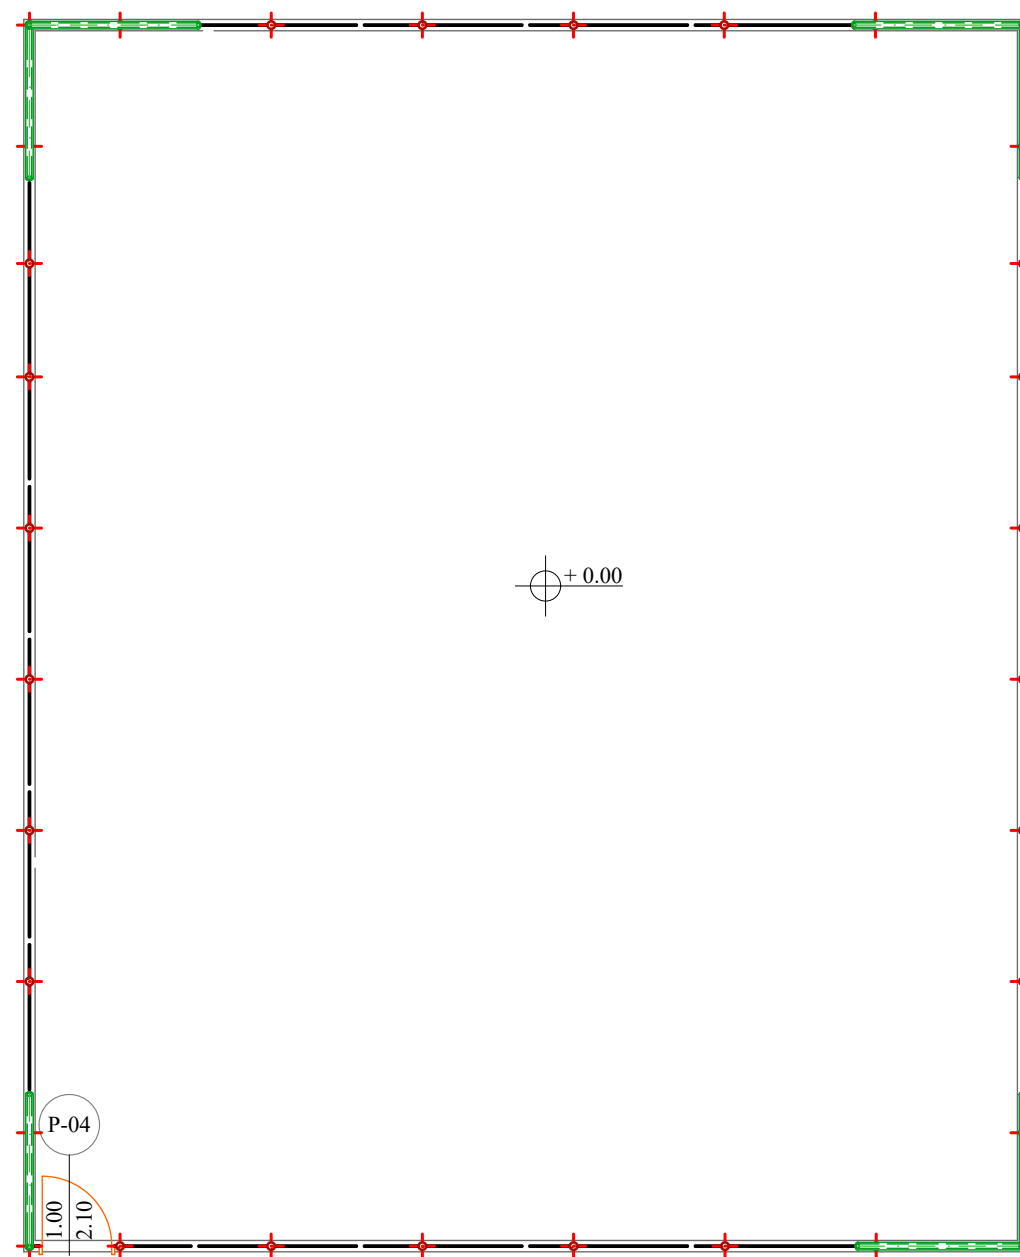

Informações da Consultoria



AC - Associated Consultants

Mozambique

Sede: Cidade de Mocuba, Av. Bairro 25 de Setembro

Sucursal: Cidade de Nampula-Edifício do New Hotel.

Contactos: (+258) 872274883 843841811

Informações do Proprietário e Financiador Projecto

DONO DO PROJECTO: COSV- MOZAMBIQUE

FINANCEADOR: AIC

LOCAL DE IMPLEMENTAÇÃO: Distrito de Mocuba

COMUNIDADE ALVO: Posto Administrativo de Namanjavira

Informações do Projecto

Projecto de Construção de um sistema de irrigação no Posto Administrativo de Namanjavira


Nome do Desenho:

Desenhado Por: **AC-ASSOCIATED CONSULTANTS** Date: Outubro de 2021


Verificado Por: **COSV-MOZAMBIQUE** Date: Outubro de 2021

Escala de desenho: **1:100**


Folha Numero: **A.02.6.4** Status: Revision:

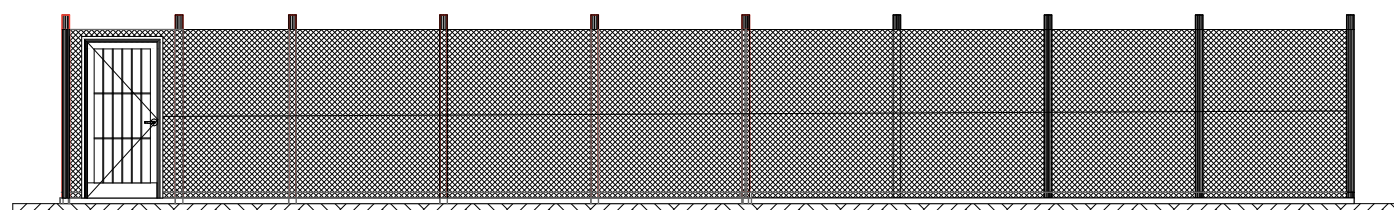


Alçado Frontal

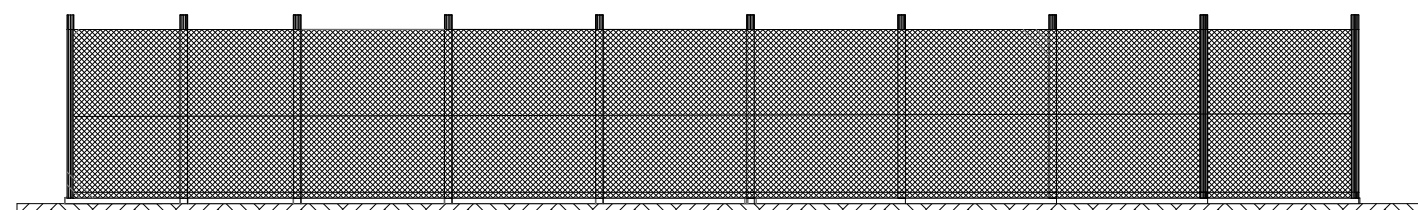

Alçado Posterior

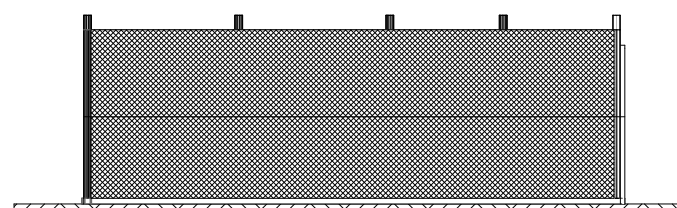

Alçado Lateral Direito

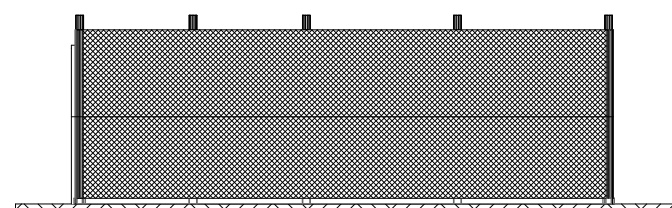

Alçado Lateral Esquerdo

Informações da Consultoria



AC - Associated Consultants

Mozambique

Sede: Cidade de Mocuba, Av. Bairro 25 de Setembro

Sucursal: Cidade de Nampula-Edifício do New Hotel.

Contactos: (+258) 872274883 843841811

Informações do Proprietário e Financiador Projecto

DONO DO PROJECTO: COSV- MOZAMBIQUE

FINANCEADOR: AIC

LOCAL DE IMPLEMENTAÇÃO: Distrito de Mocuba

COMUNIDADE ALVO: Posto Administrativo de Namanjavira

Informações do Projecto

Projecto de Construção de um sistema de irrigação no Posto Administrativo de Namanjavira

Nome do Desenho:

Centro de Captacao: Chapala-1

Desenhado Por: Date

AC-ASSOCIATED CONSULTANTS Outubro de 2021

Verificado Por: Date



COSV-MOZAMBIQUE Outubro de 2021

Escala de desenho:

1:100

Folha Numero: Status Revision

A.03.1

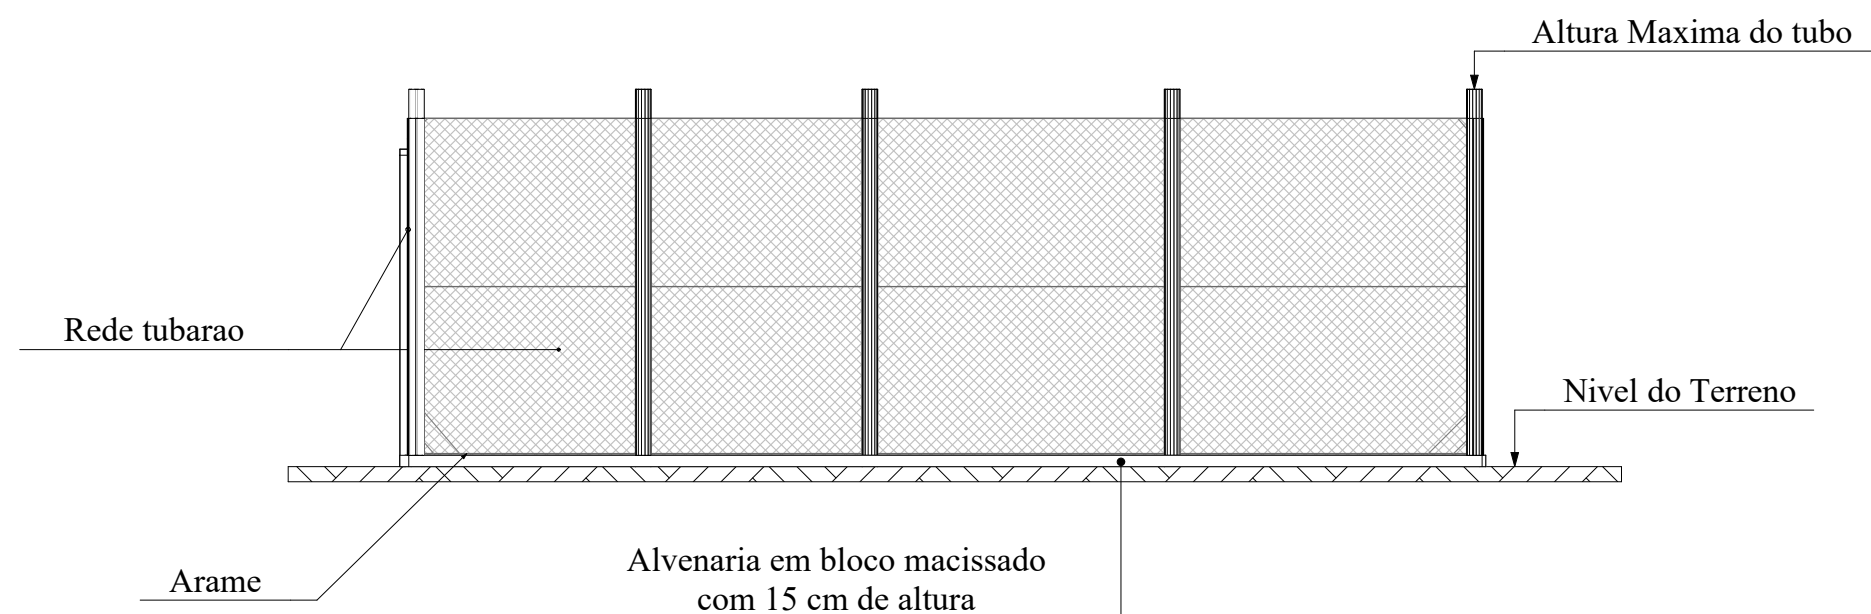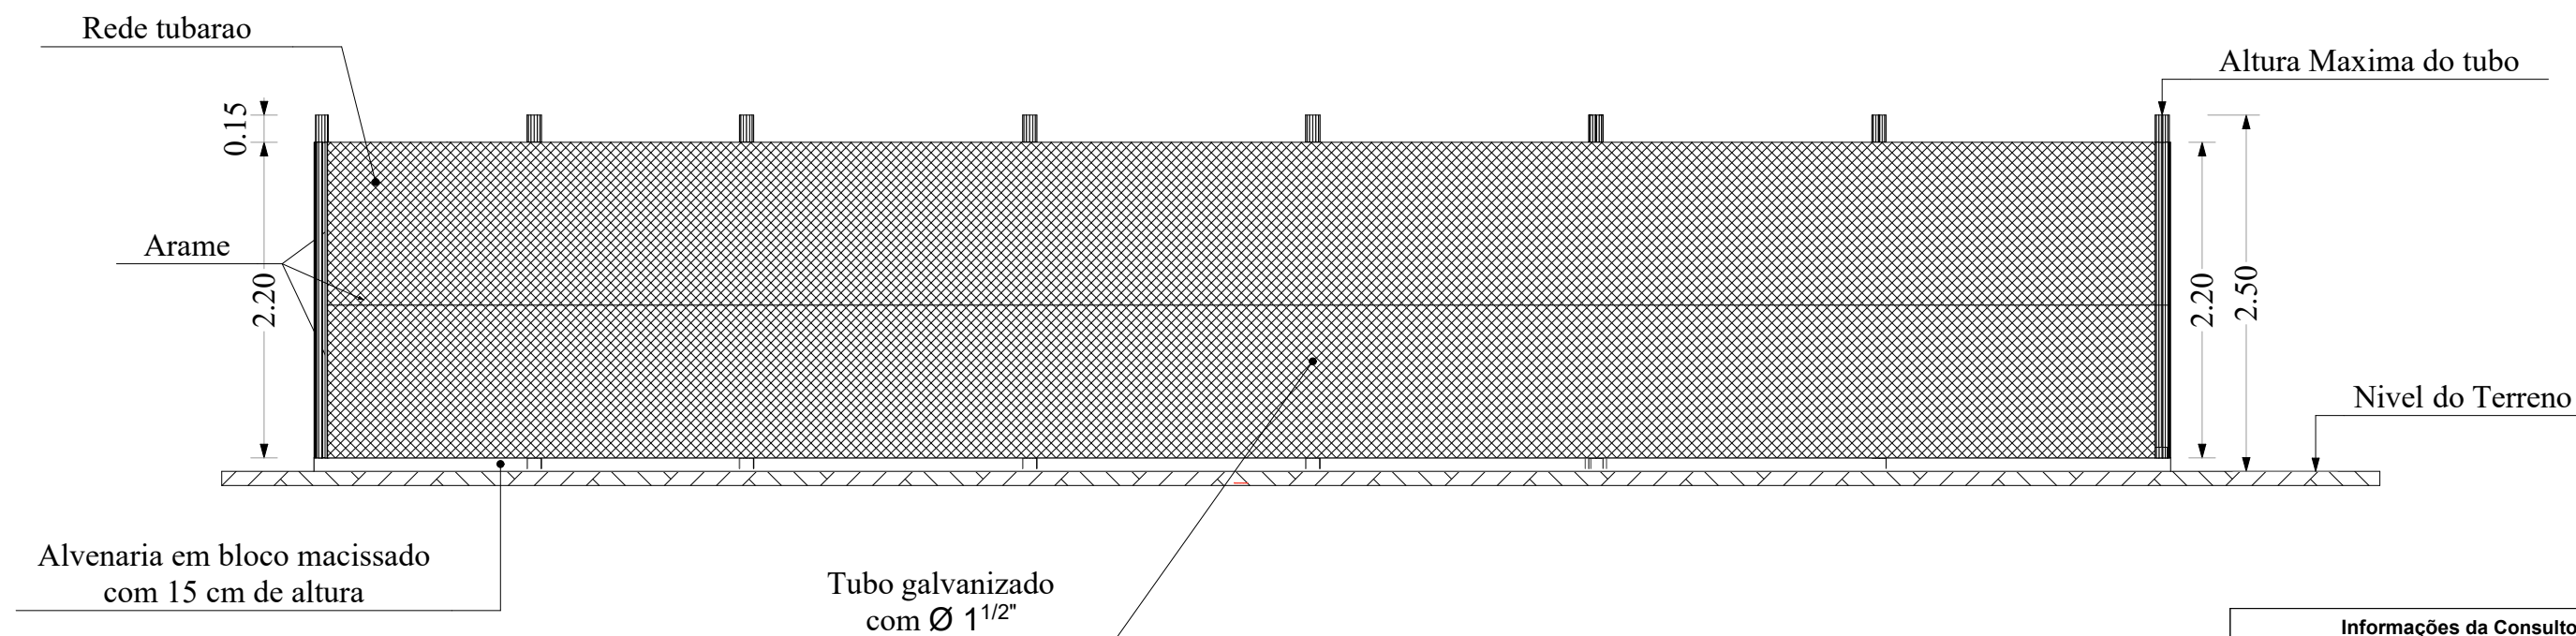

Informações da Consultoria



AC - Associated Consultants

Mozambique

Sede: Cidade de Mocuba, Av. Bairro 25 de Setembro

Sucursal: Cidade de Nampula-Edifício do New Hotel.

Contactos: (+258) 872274883 843841811

Informações do Proprietário e Financiador Projecto

DONO DO PROJECTO: COSV- MOZAMBIQUE

FINANCEADOR: AIC

LOCAL DE IMPLEMENTAÇÃO: Distrito de Mocuba

COMUNIDADE ALVO: Posto Administrativo de Namanjavira

Informações do Projecto

Projecto de Construção de um sistema de irrigação no Posto Administrativo de Namanjavira

Nome do Desenho:


Centro de Captacao: Chapala-1

Desenhado Por: **AC-ASSOCIATED CONSULTANTS** Date: Outubro de 2021

Verificado Por: **COSV-MOZAMBIQUE** Date: Outubro de 2021

Escala de desenho: **1:50**

Folha Numero: **A.03.2** Status: Revision:

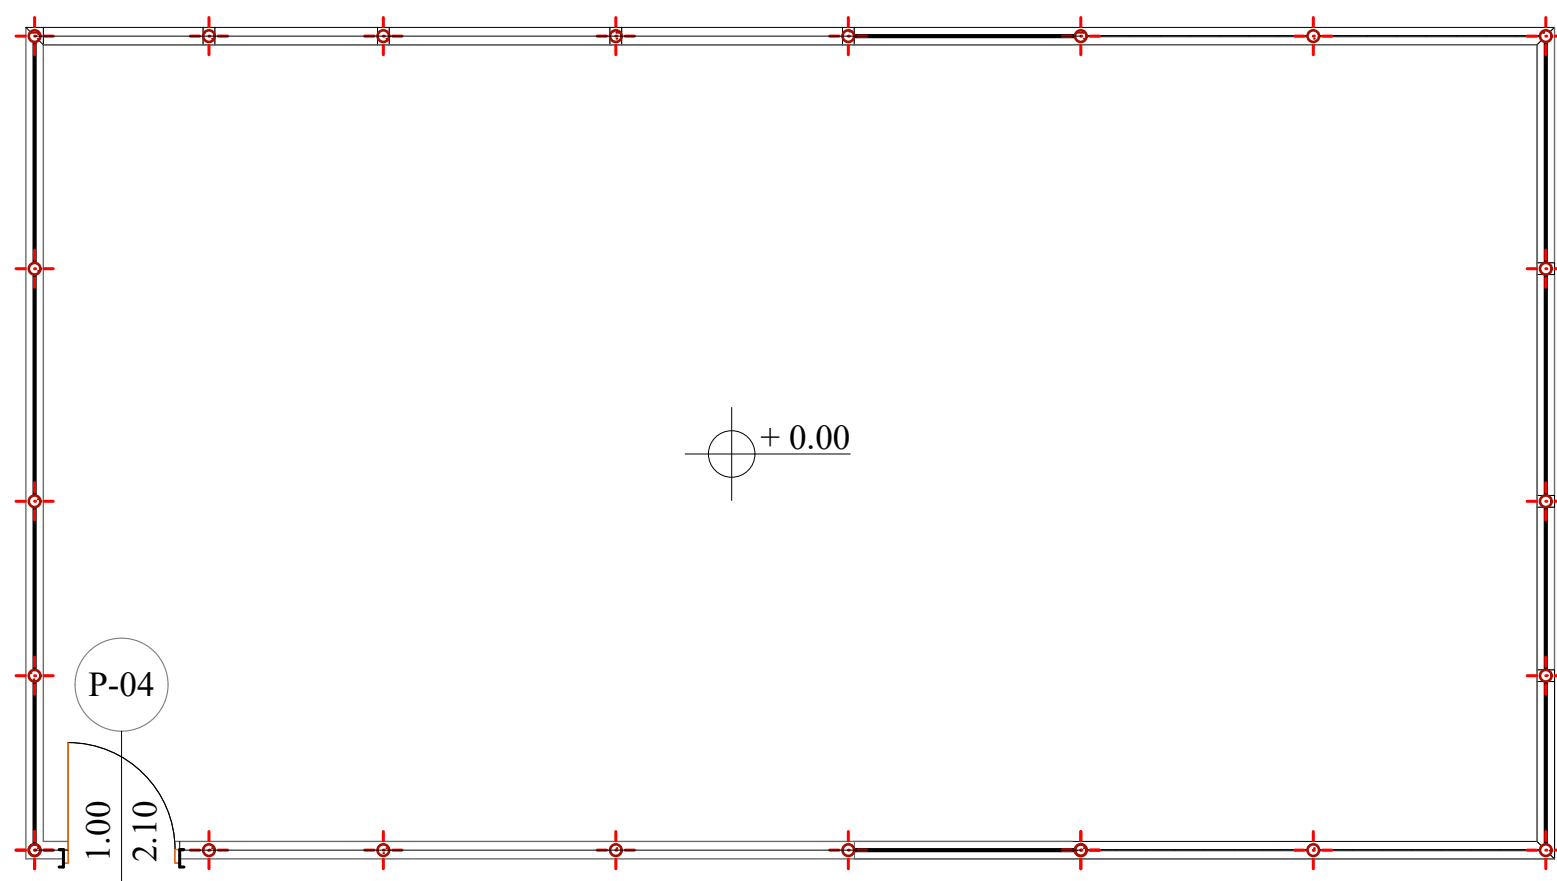

Planta de Cotas e Vao

Informações da Consultoria



AC - Associated Consultants

Mozambique

Sede: Cidade de Mocuba, Av. Bairro 25 de Setembro

Sucursal: Cidade de Nampula-Edifício do New Hotel.

Contactos: (+258) 872274883 843841811

Informações do Proprietário e Financiador Projecto

DONO DO PROJECTO: COSV- MOZAMBIQUE

FINANCEADOR: AIC

LOCAL DE IMPLEMENTAÇÃO: Distrito de Mocuba

COMUNIDADE ALVO: Posto Administrativo de Namanjavira

Informações do Projecto

Projecto de Construção de um sistema de irrigação no Posto Administrativo de Namanjavira

Nome do Desenho:

Centro de Captacao: Chapala-1

Desenhado Por: Date

AC-ASSOCIATED CONSULTANTS Outubro de 2021

Verificado Por: Date


COSV-MOZAMBIQUE Outubro de 2021

Escala de desenho:


1:65

Folha Numero: Status Revision


A.03.3

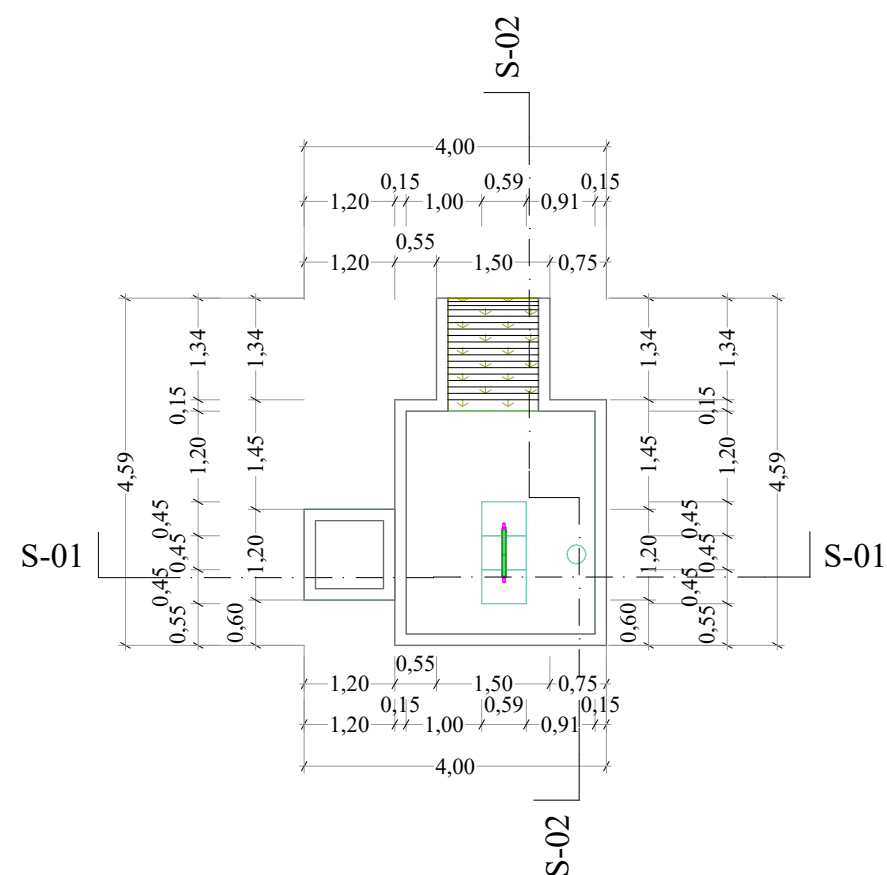


Planata de Piso-cotada

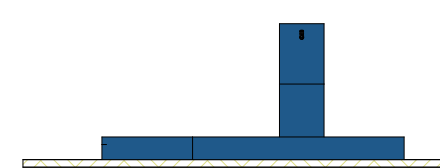


Alçado Frontal

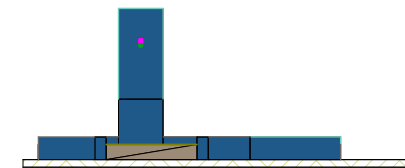


Alçado Posterior

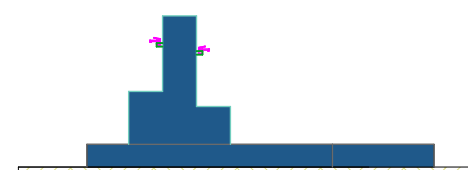


Alçado Lateral Direito

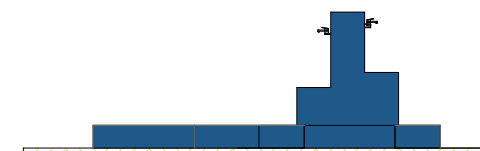

Alçado Lateral Esquerdo

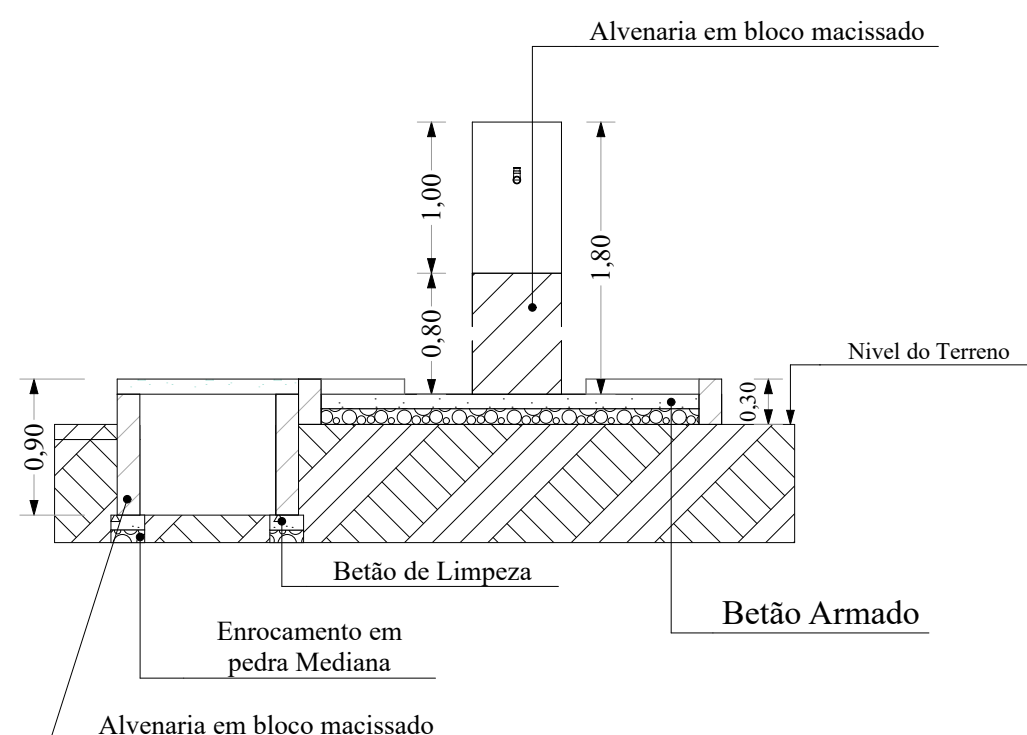

Corte Longitudinal

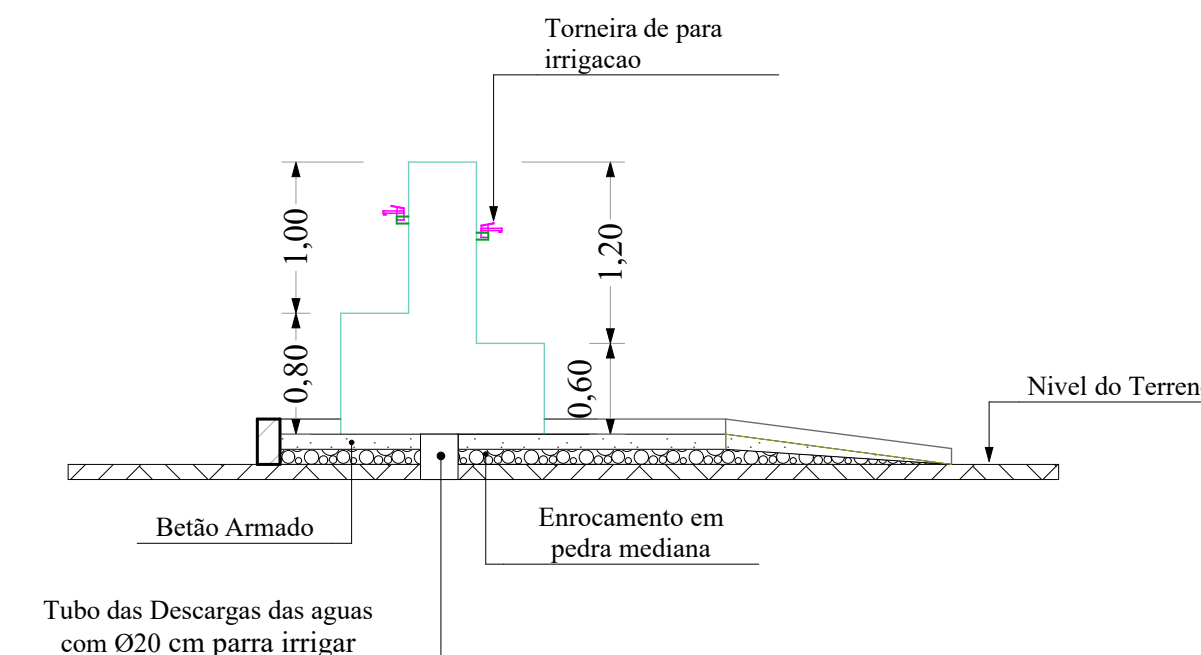

Corte Transversal

Informações da Consultoria



AC - Associated Consultants

Mozambique

Sede: Cidade de Mocuba, Av. Bairro 25 de Setembro

Sucursal: Cidade de Nampula-Edifício do New Hotel.

Contactos: (+258) 872274883 843841811

Informações do Proprietário e Financiador Projecto

DONO DO PROJECTO: COSV- MOZAMBIQUE

FINANCEADOR: AIC

LOCAL DE IMPLEMENTAÇÃO: Distrito de Mocuba

COMUNIDADE ALVO: Posto Administrativo de Namanjavira

Informações do Projecto

Projecto de Construção de um sistema de irrigação no Posto Administrativo de Namanjavira

Nome do Desenho:

Fontenarias

Desenhado Por: **AC-ASSOCIATED CONSULTANTS** Date: Outubro de 2021

Verificado Por: **COSV-MOZAMBIQUE** Date: Outubro de 2021

Escala de desenho: **1:100, 1:50**

Folha Numero: **A.04.1** Status: Revision: